


**RÉSERVOIR SEPTIQUE COMMERCIAL**

PRÉFABRIQUÉ EN BÉTON ARMÉ


**FCL-14000**

Conforme aux normes NQ 3680-905

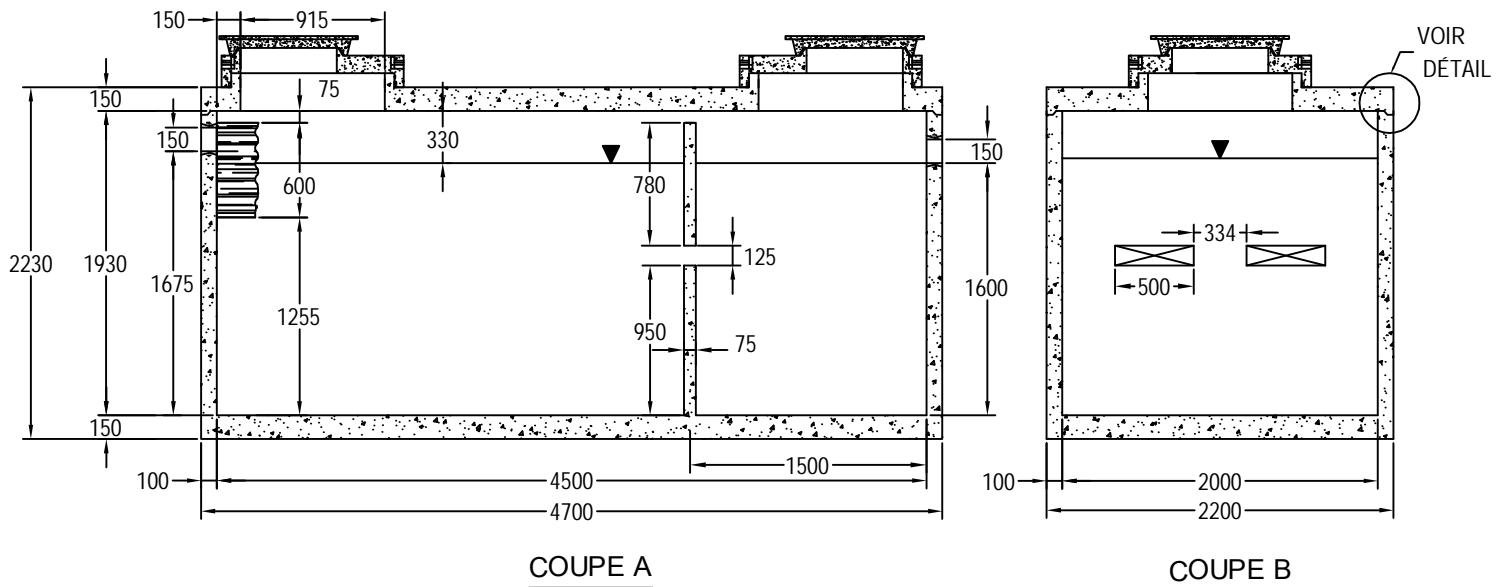


**COUPE A**

**COUPE B**

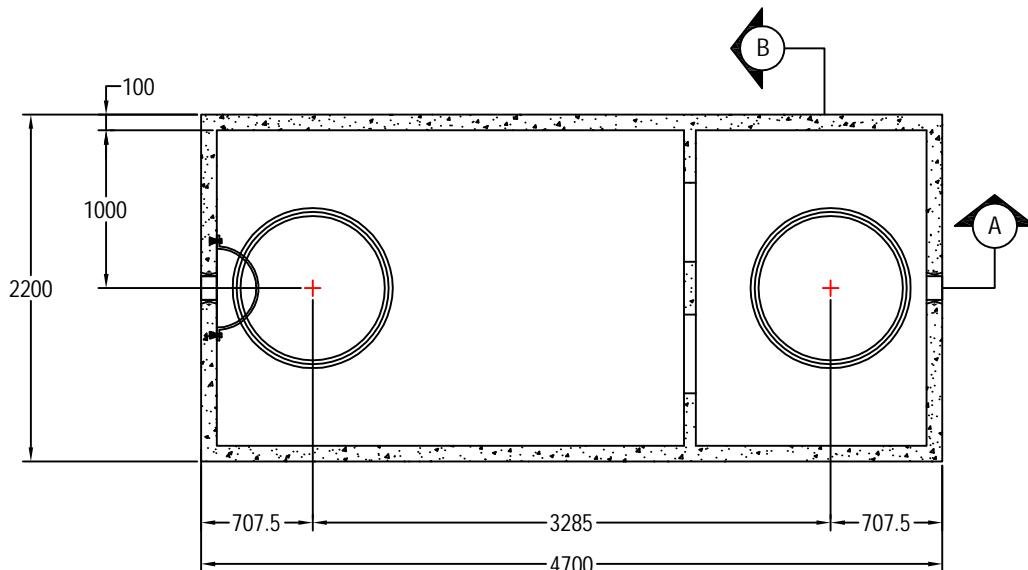

**PLAN DU DESSUS**

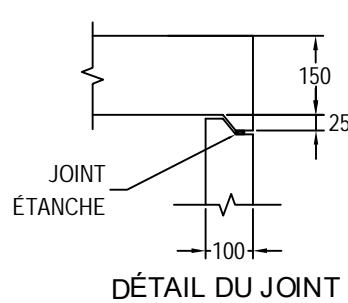

**DÉTAIL DU JOINT**

N.B.: REMBLAI MAXIMAL 900 mm.  
 DÉFLECTEUR TTG À LA SORTIE AUSSI DISPONIBLE  
 TOUTES LES DIMENSIONS SONT EN MILLIMÈTRES.