


CHAMBRE DE VANNE RECTANGULAIRE ÉTANCHE

PRÉFABRIQUÉ EN BÉTON ARMÉ

CVR-4A (1625 x 2750)

Conforme aux normes NQ 2622-420, 1809-300
 et ASTM C-443, C-478, C-857

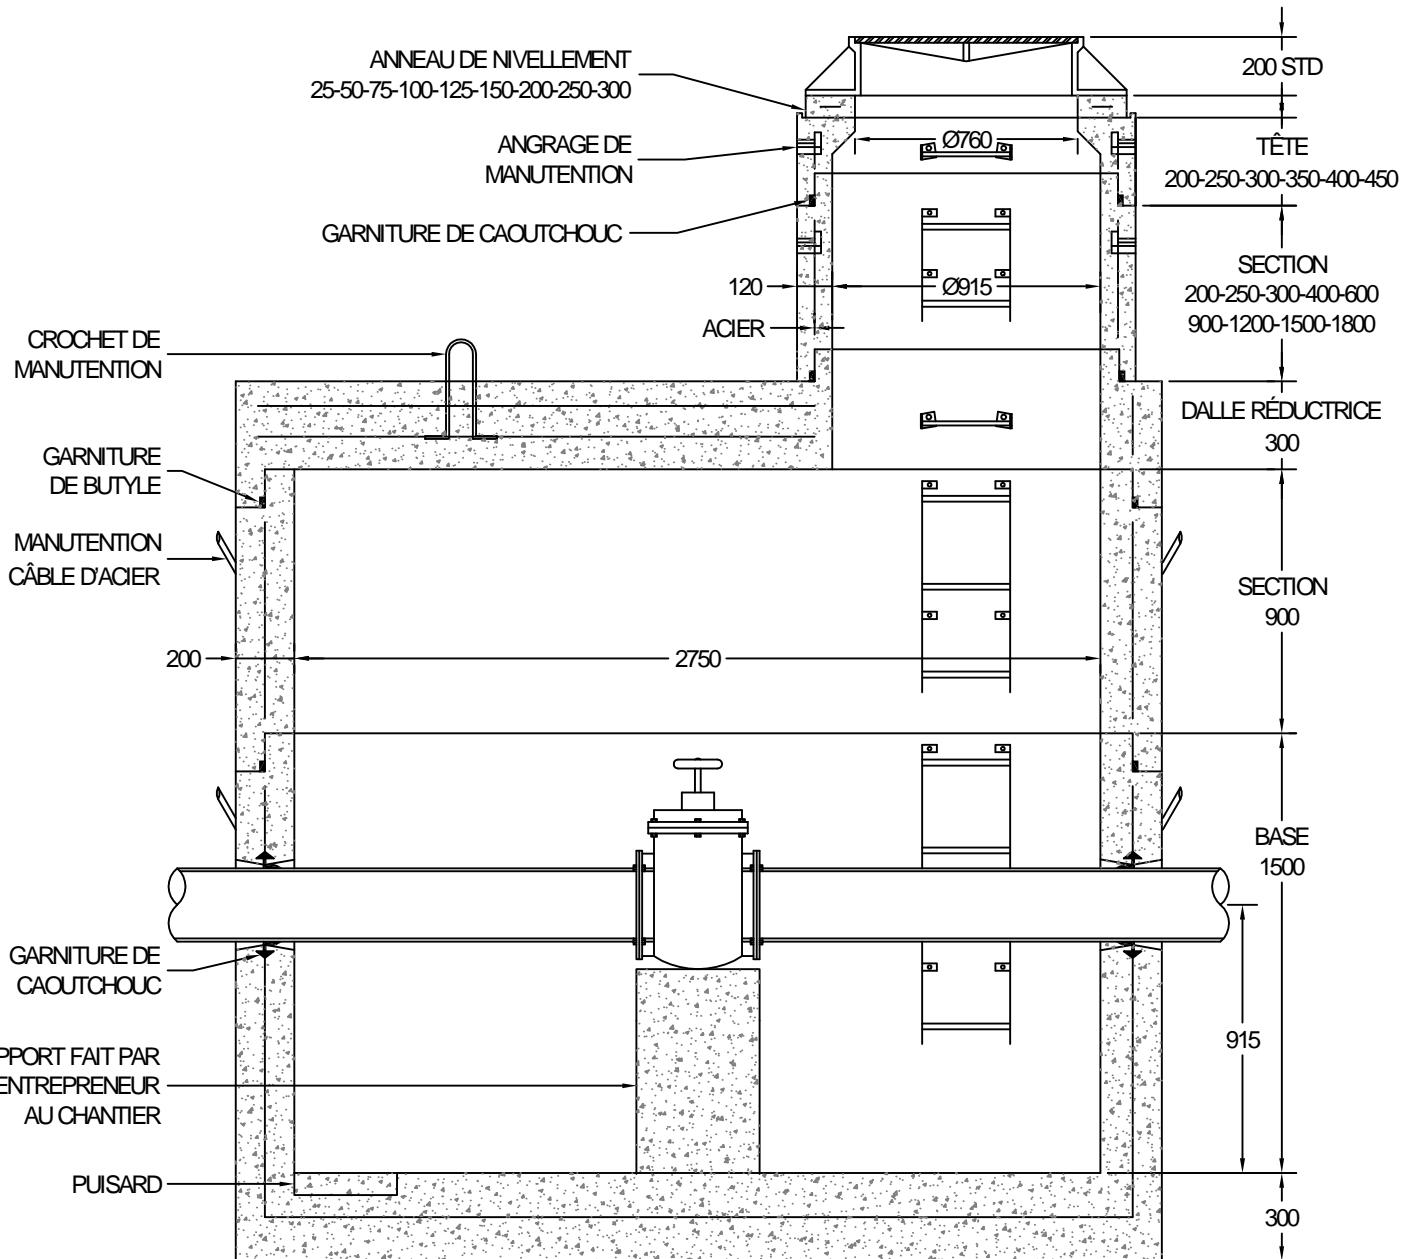

ÉCHELLE ET ÉCHELONS EN ACIER GALVANISÉ
 PUISARD OU DRAIN DISPONIBLE SUR DEMANDE.
 TOUTES LES DIMENSIONS SONT EN MILLIMÈTRES.