


## CHAMBRE DE VANNE RECTANGULAIRE ÉTANCHE

PRÉFABRIQUÉ EN BÉTON ARMÉ

### CVR-5A (2120 x 3050)

Conforme aux normes NQ 2622-420, 1809-300  
 et ASTM C-443, C-478, C-857

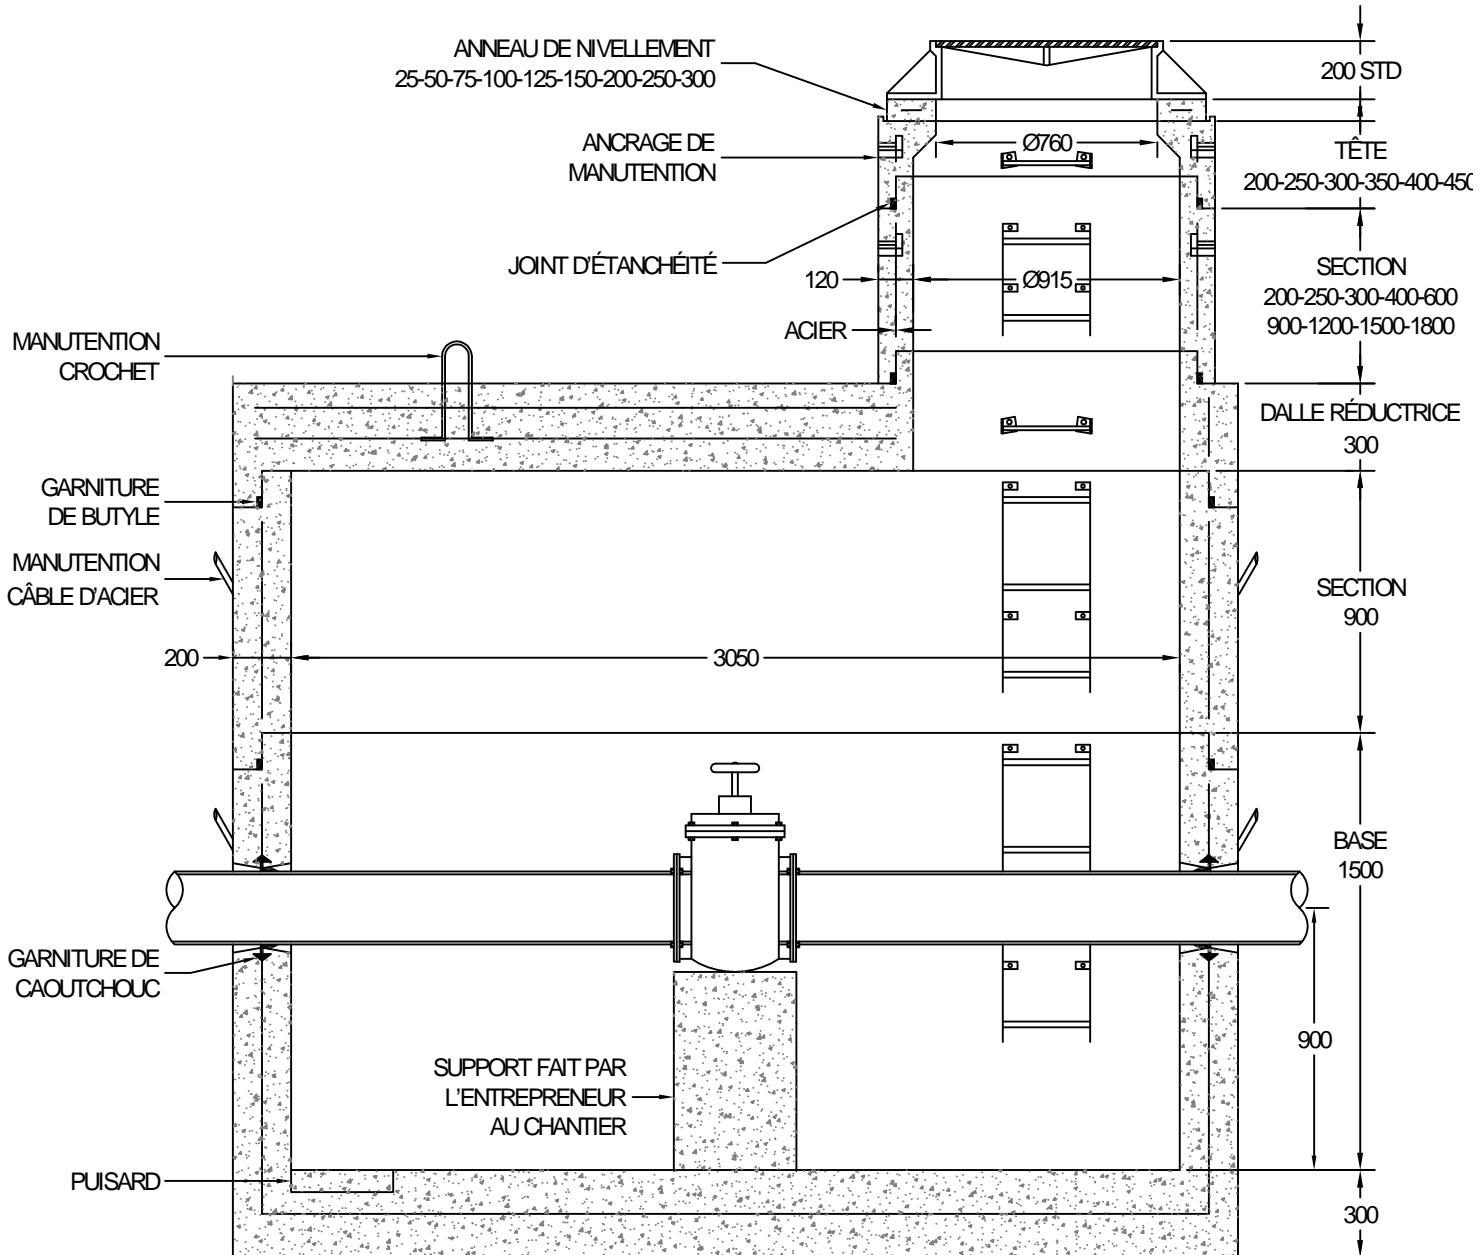

ÉCHELLES ET ÉCHELONS EN ACIER GALVANISÉ.  
 PUISARD OU DRAIN DISPONIBLE SUR DEMANDE.  
 TOUTES LES DIMENSIONS SONT EN MILLIMÈTRES.