
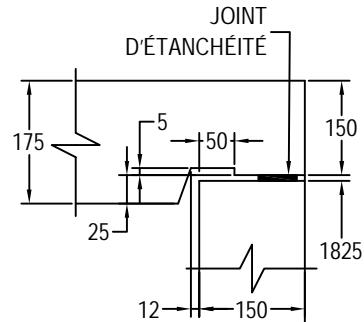
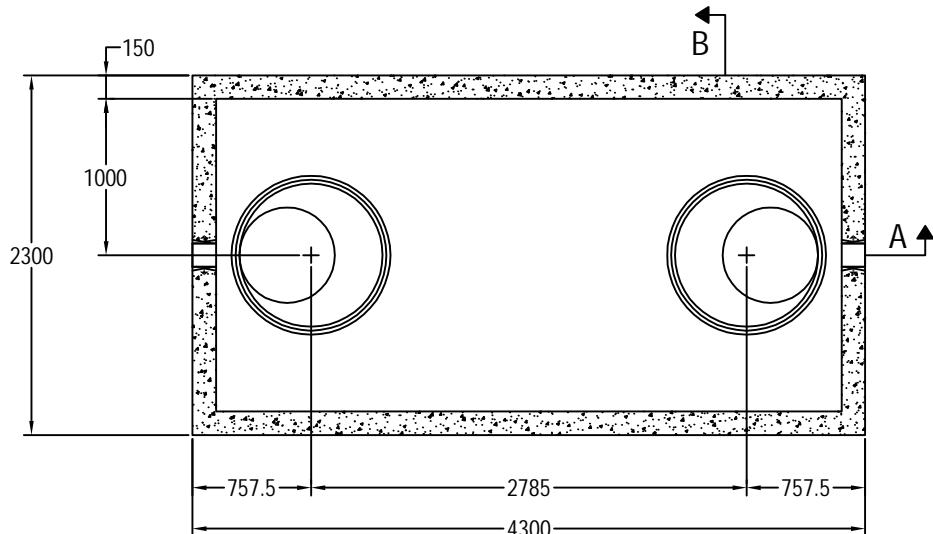


RÉSERVOIR SEPTIQUE COMMERCIAL

PRÉFABRIQUÉ EN BÉTON ARMÉ

FC-12000

Conforme aux normes NQ 3680-905

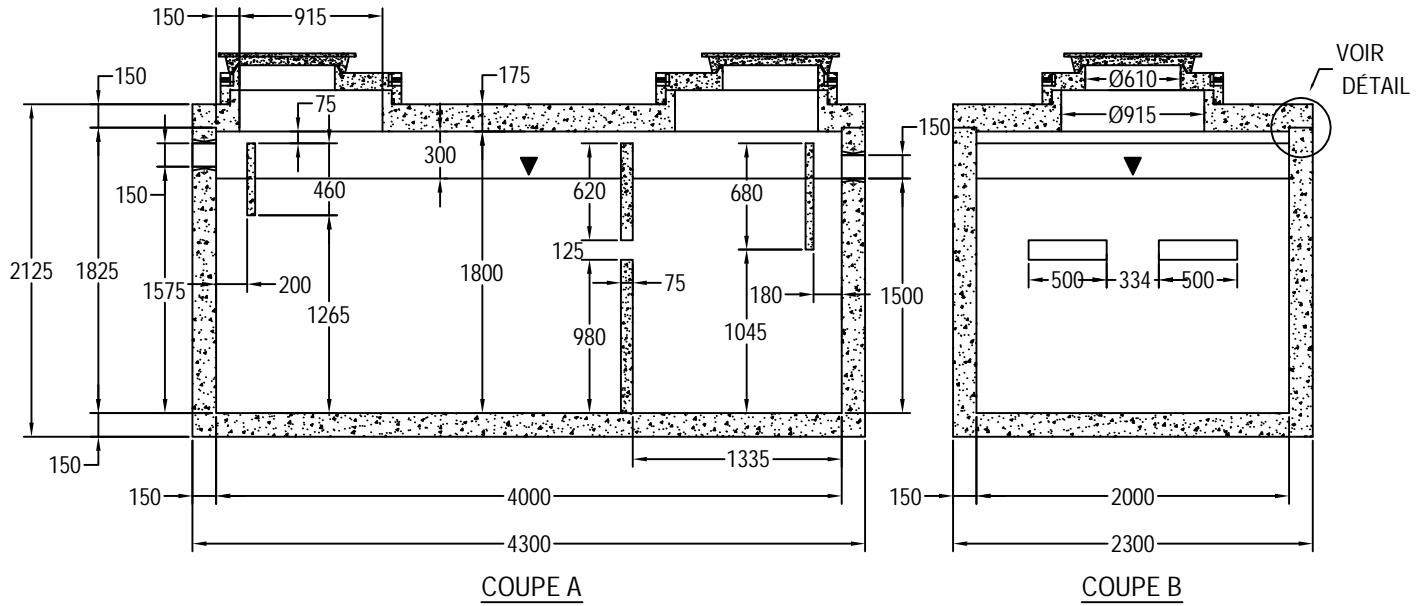

DÉTAIL DU JOINT

VUE EN PLAN

N.B.: REMBLAI MAXIMAL 900 mm.

TOUTES LES DIMENSIONS SONT EN MILLIMÈTRES.

VOLUME NOMINAL: 14 440 L

VOLUME EFFECTIF: 12 000 L

POIDS FOSSE: 13 235 KG

POIDS COUVERCLE: 4 160 KG