
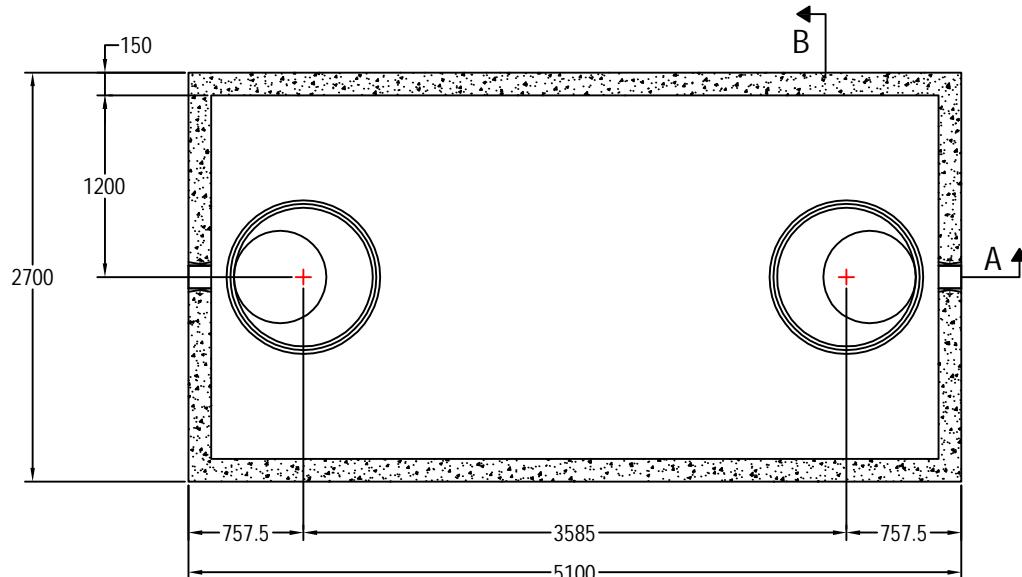


## FOSSE SEPTIQUE COMMERCIAL

## PRÉFABRIQUÉ EN BÉTON ARMÉ

FC-14000

Conforme aux normes NQ 3680-905

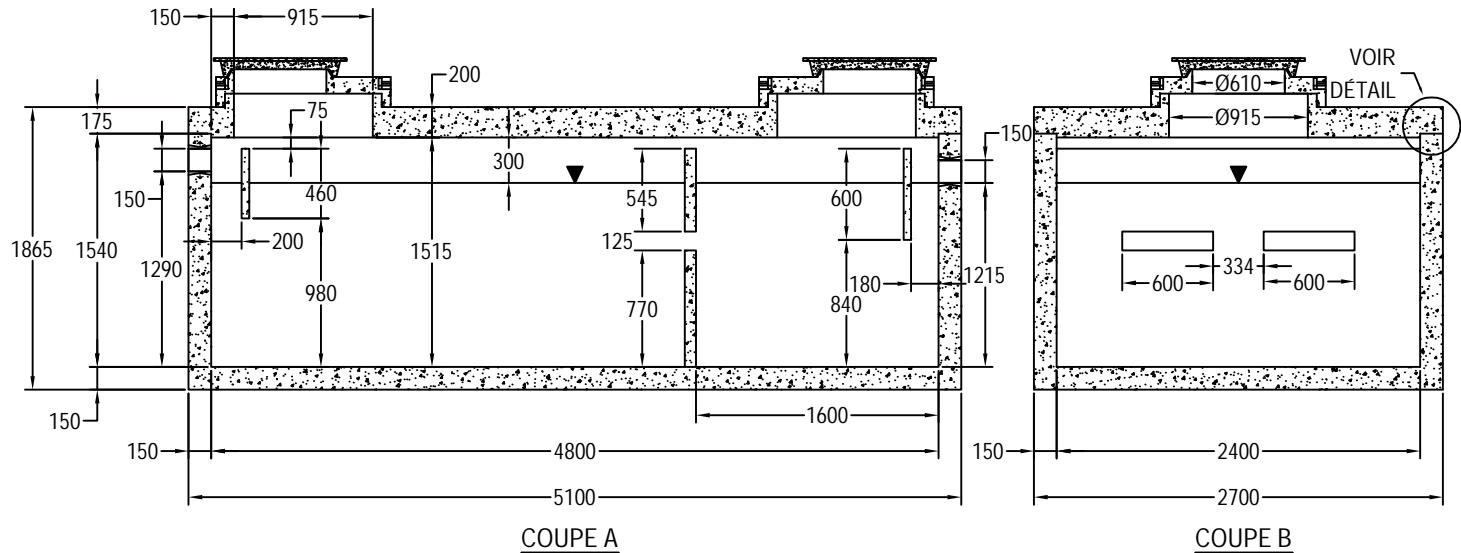

VUE EN PLAN

VOLUME NOMINAL: 17 450 L  
VOLUME EFFECTIF: 14 000 L  
POIDS FOSSE: 15 180 KG  
POIDS COUVERCLE: 6 680 KG