
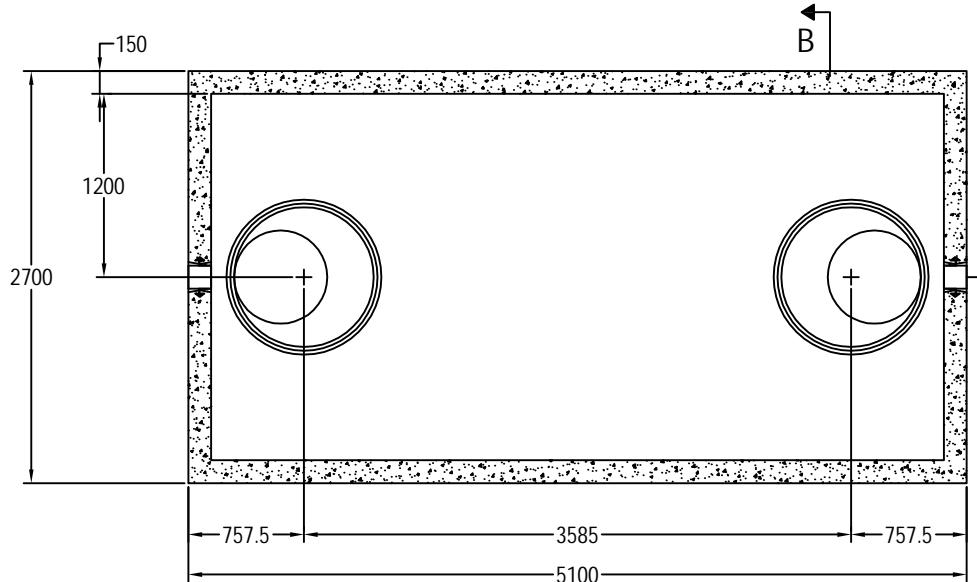


FOSSE SEPTIQUE COMMERCIAL

PRÉFABRIQUÉ EN BÉTON ARMÉ

FC-18000

Conforme aux normes NQ 3680-905

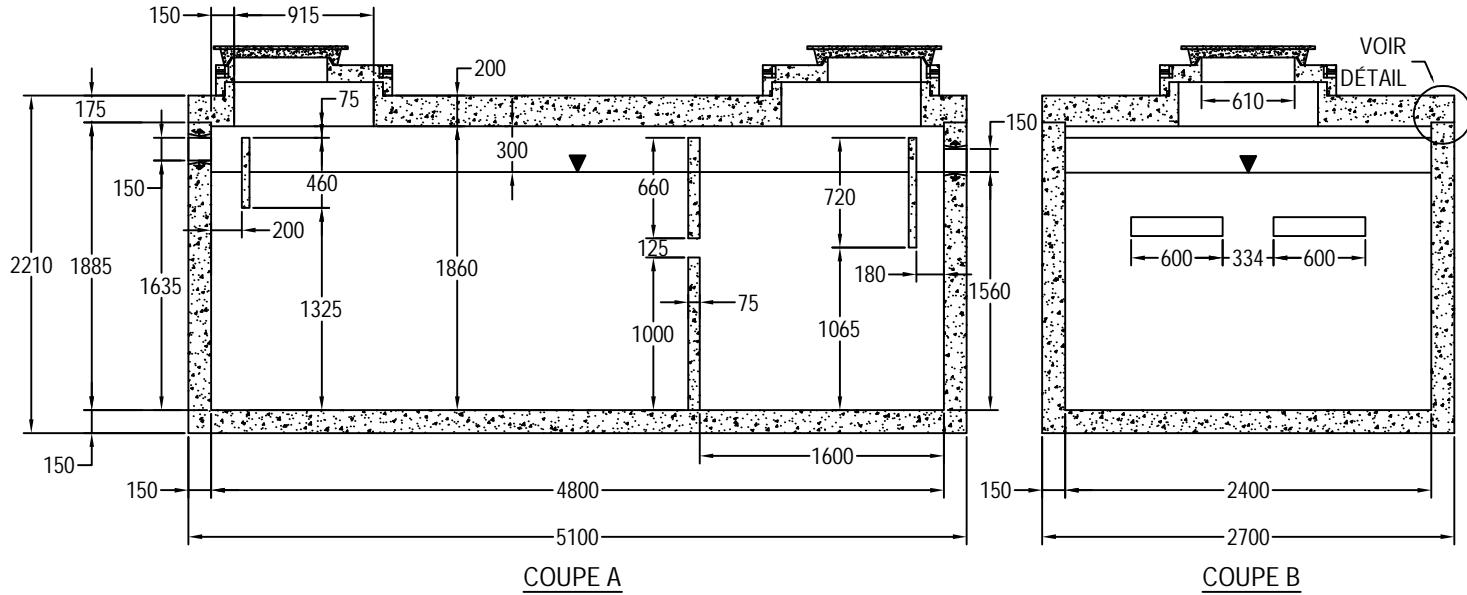

VUE EN PLAN

N.B.:REMBLAIS MAXIMAL 900 mm.

TOUTES LES DIMENSIONS SONT EN MILLIMÈTRES.

VOLUME NOMINAL: 21 425 L
VOLUME EFFECTIF: 18 000 L
POIDS FOSSE: 17 730 KG
POIDS COUVERCLE: 6 680 KG