

PRODUITS DE BÉTON


715, boul. des Laurentides, Piedmont (Québec) J0R 1K0
 14 405, Chemin Dupuis, Mirabel (Québec) J7N 3H7
 Bureau des ventes Tél. : (450) 227-2468 / 1-888-667-2468 Fax : (450) 227-1698
 Administration Tél. : (450) 227-4551 Fax : (450) 227-1339
www.boisclairefils.ca

FOSSE SEPTIQUE COMMERCIAL

PRÉFABRIQUÉ EN BÉTON ARMÉ


FC-34000

Conforme aux normes NQ 3680-905

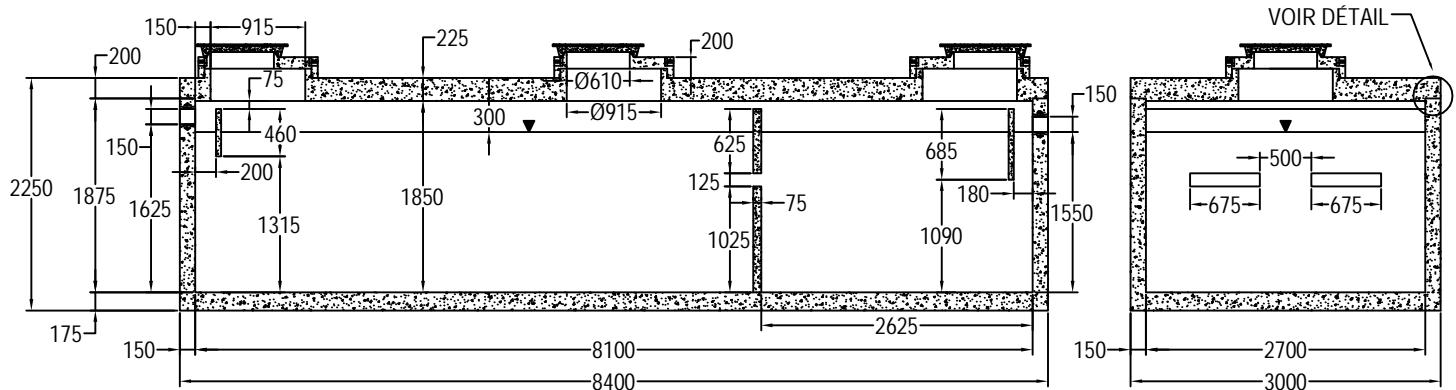

COUPE A

COUPE B

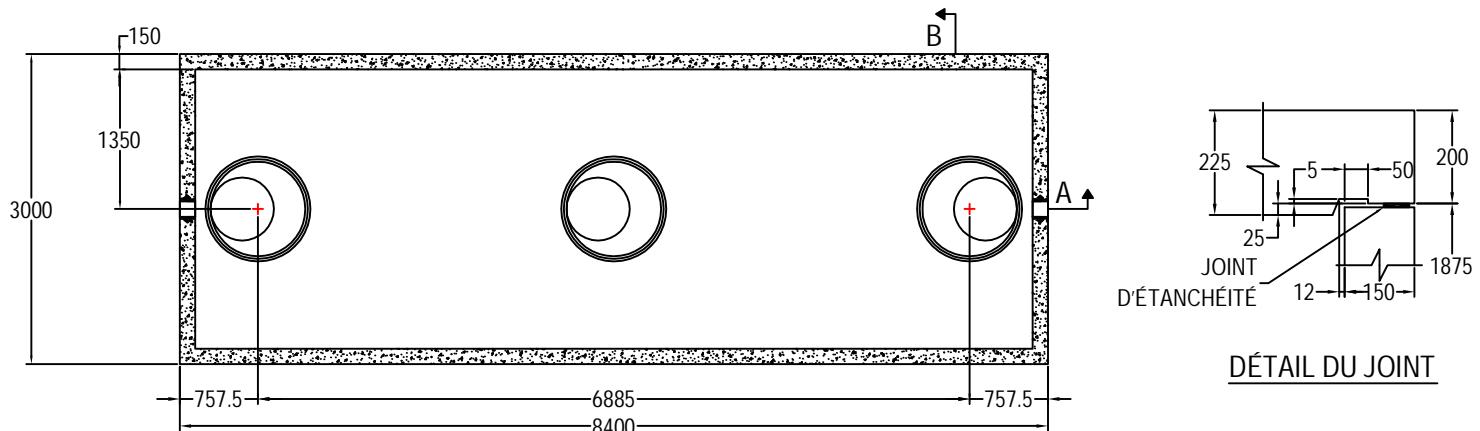

VUE EN PLAN

DÉTAIL DU JOINT