
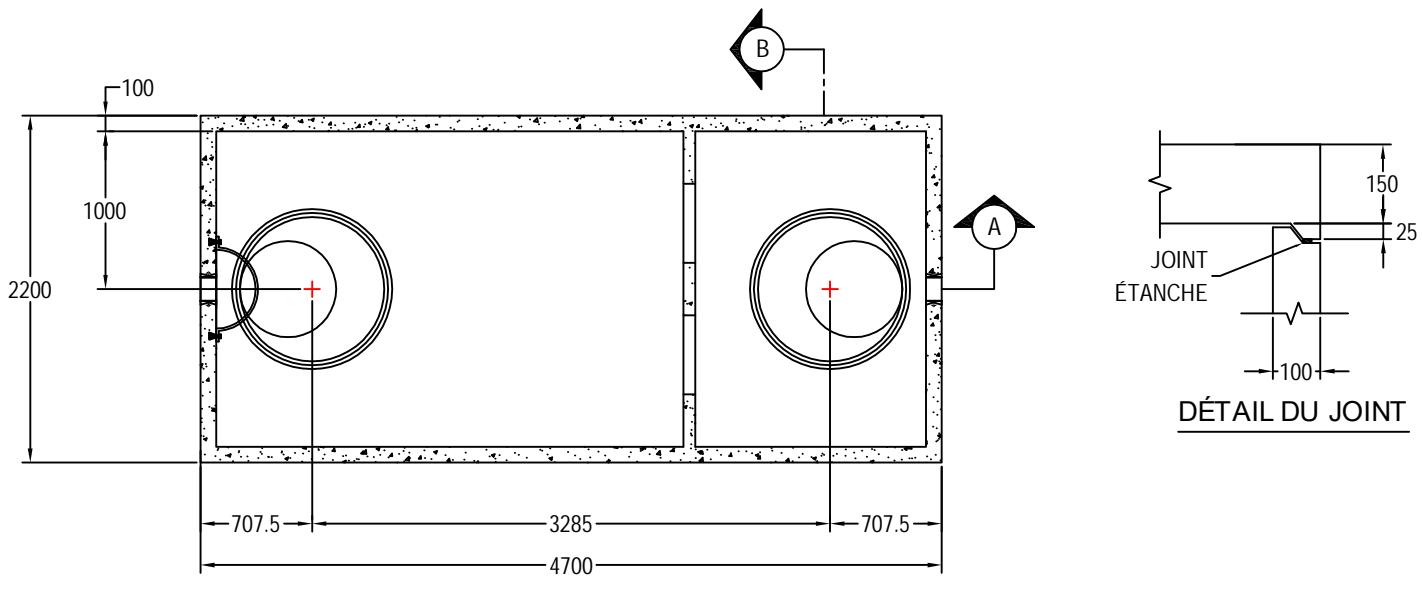


RÉSERVOIR SEPTIQUE COMMERCIAL

PRÉFABRIQUÉ EN BÉTON ARMÉ

FCL-10000

Conforme aux normes NQ 3680-905

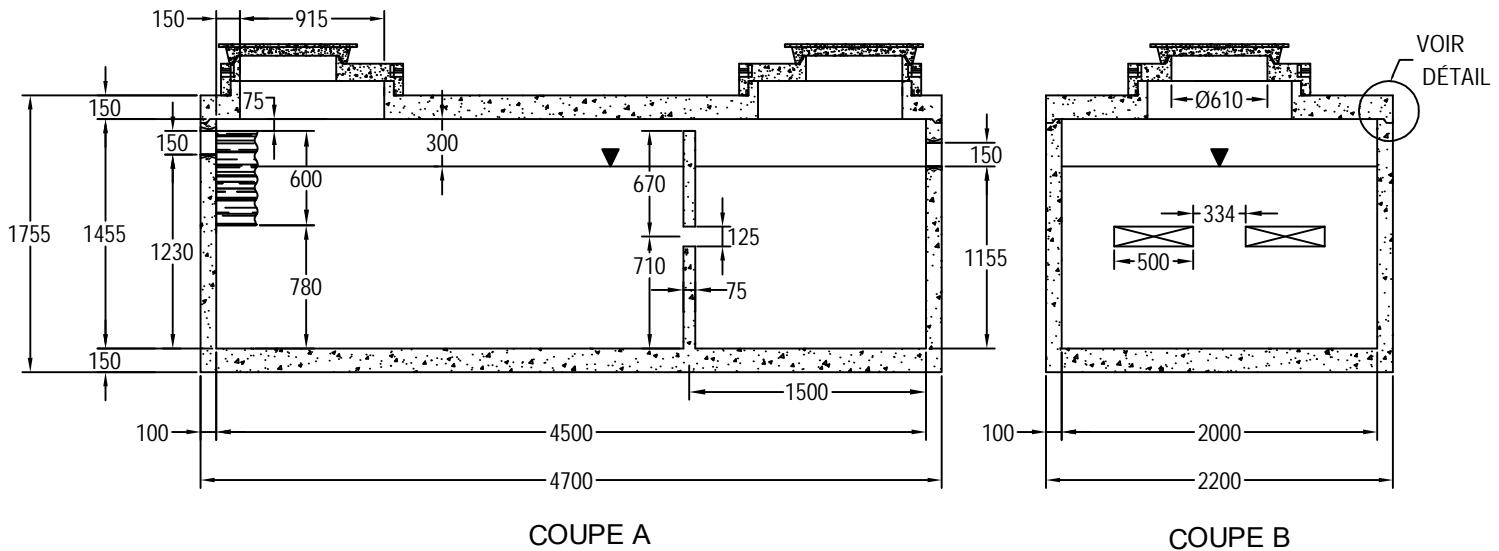

N.B.: REMBLAI MAXIMAL 900 mm.
 DÉFLECTEUR TTOG À LA SORTIE AUSSI DISPONIBLE
 TOUTES LES DIMENSIONS SONT EN MILLIMÈTRES.

VOLUME NOMINAL: 12 825 L
 VOLUME EFFECTIF: 10 000 L
 POIDS FOSSE: 9 610 Kg
 POIDS COUVERCLE: 4 310 Kg