


RÉSERVOIR SEPTIQUE COMMERCIAL

PRÉFABRIQUÉ EN BÉTON ARMÉ


**FCL-12000**

Conforme aux normes NQ 3680-905

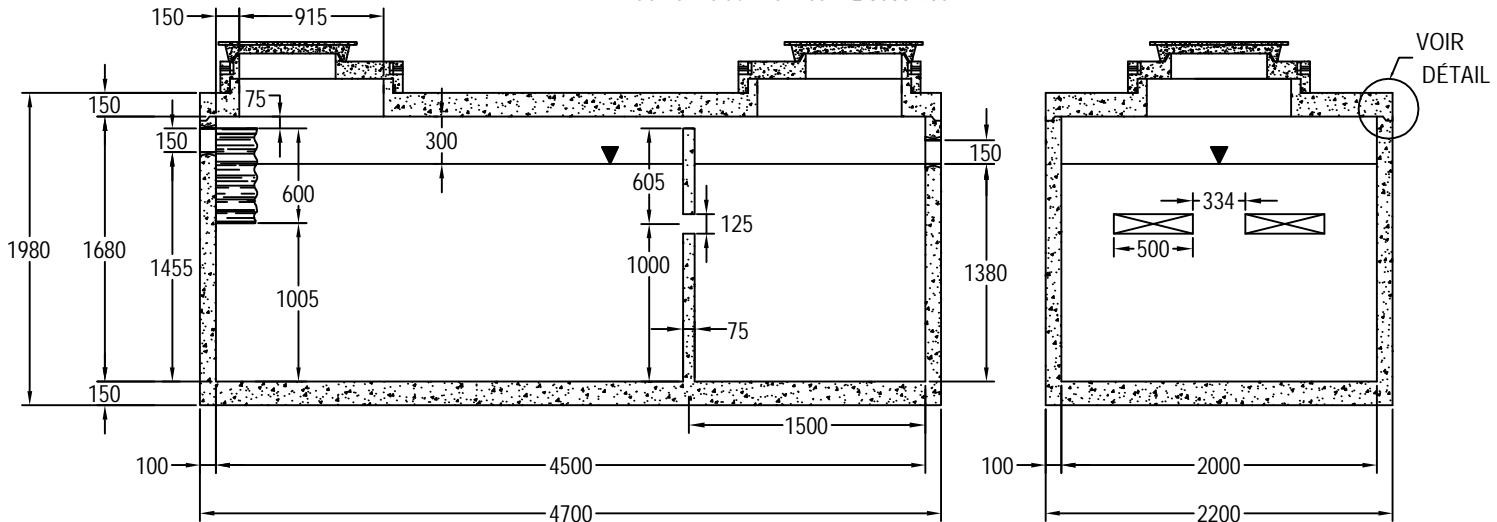

COUPE A

COUPE B

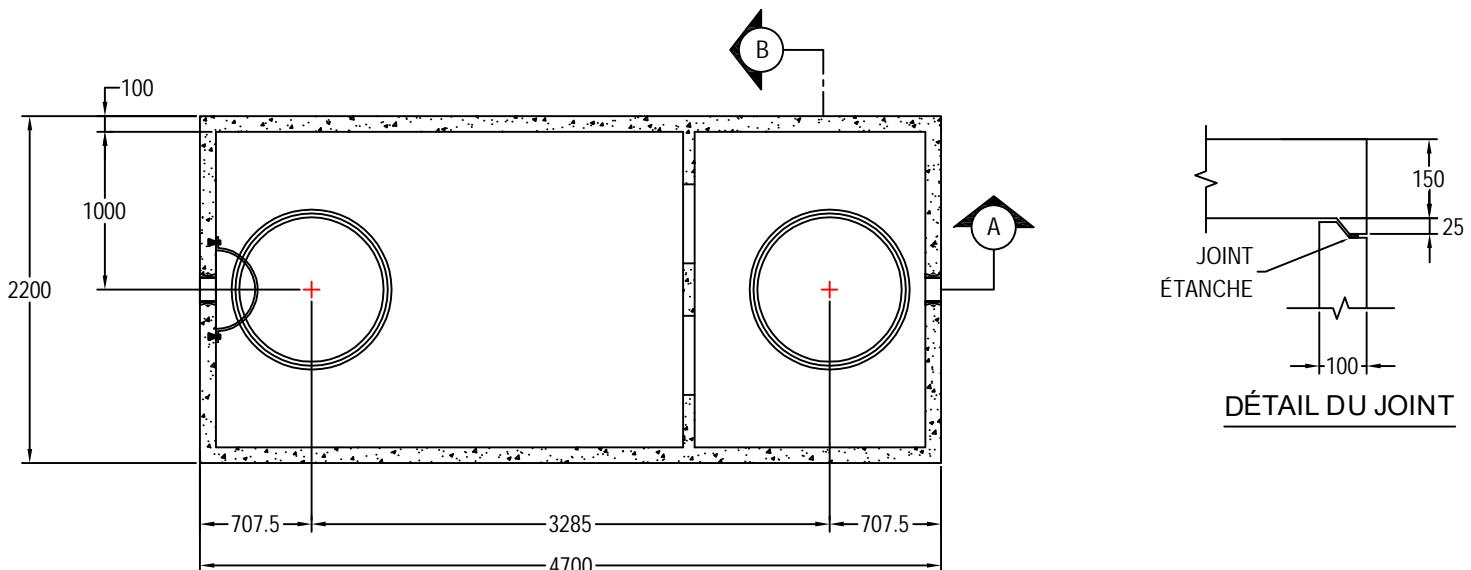

PLAN DU DESSUS

N.B.: REMBLAI MAXIMAL 900 mm.

DÉFLECTEUR TTOG À LA SORTIE AUSSI DISPONIBLE  
TOUTES LES DIMENSIONS SONT EN MILLIMÈTRES.

VOLUME NOMINAL: 14 850 L  
VOLUME EFFECTIF: 12 000 L  
POIDS FOSSE: 10 425 Kg  
POIDS COUVERCLE: 4 310 Kg