
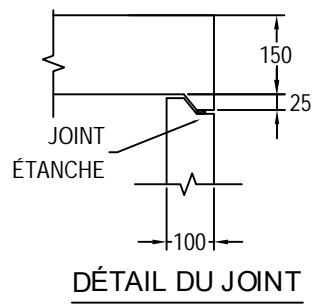
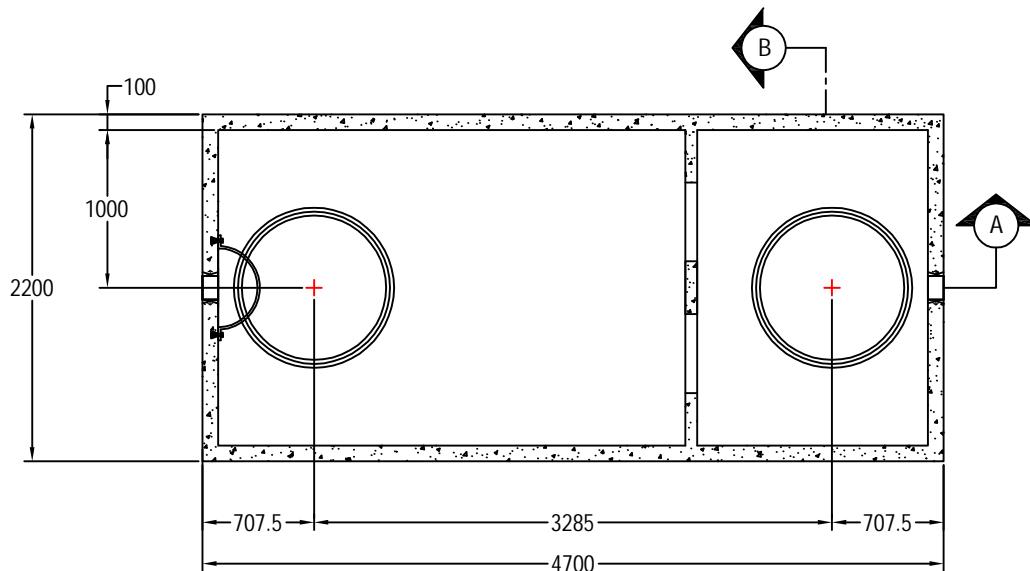


RÉSERVOIR SEPTIQUE COMMERCIAL

PRÉFABRIQUÉ EN BÉTON ARMÉ

FCL-18000

Conforme aux normes NQ 3680-905

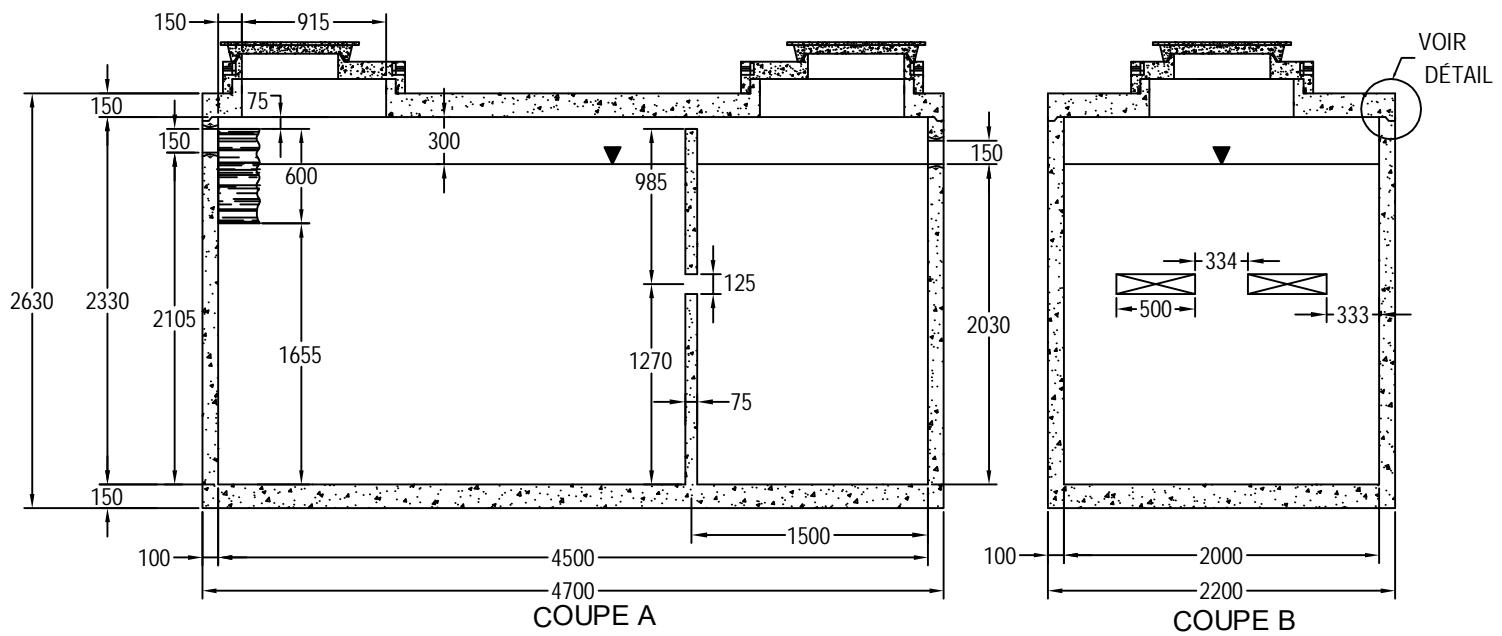

PLAN DU DESSUS

N.B.: REMBLAI MAXIMAL 600 mm.

DÉFLECTEUR TTG À LA SORTIE AUSSI DISPONIBLE
 TOUTES LES DIMENSIONS SONT EN MILLIMÈTRES.

VOLUME NOMINAL: 20 700 L
 VOLUME EFFECTIF: 18000 L
 POIDS FOSSE: 12 840 Kg
 POIDS COUVERCLE: 4 310 Kg